DZğDzQ j Hu k ğDzů Ý Ž
EDZQdzqğǵk dz g Ž Ý æ j q k dz

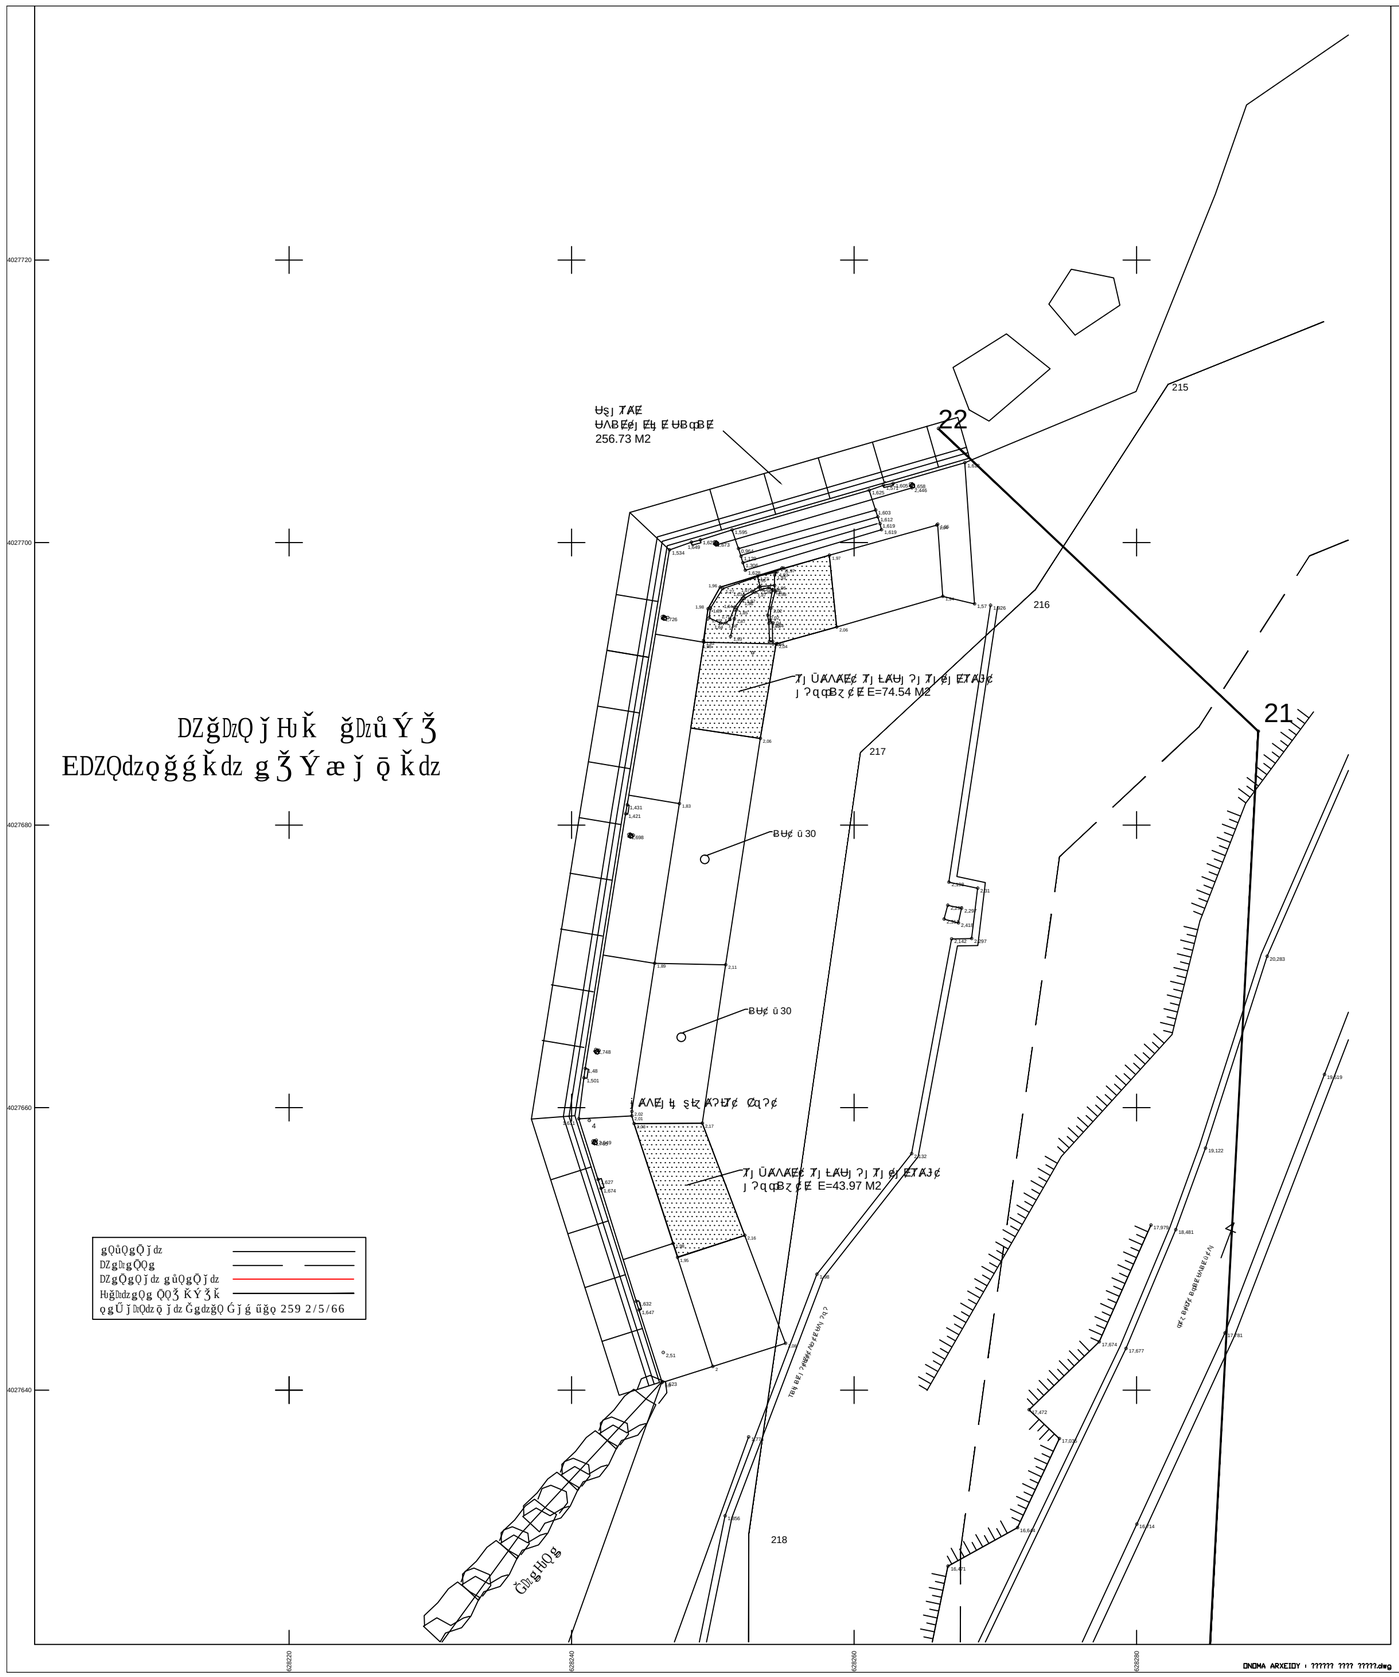

ΤΕΧΝΙΚΟ ΓΡΑΦΕΙΟ
Γ. ΚΑΡΑΜΟΛΕΓΚΟΣ ΠΟΛ ΜΗΧΑΝΙΚΟΣ
ΤΗΛ:2286030485 - 6976683834
e mail : gkaramo1@yahoo.gr

ΕΡΓΟΔΟΤΗΣ : ΔΗΜΟΤΙΚΟ ΛΙΜΕΝΙΚΟ ΤΑΜΕΙΟ Ν ΘΗΡΑΣ.

ΕΓΚΡΙΣΕΙΣ

ΕΡΓΟ : ΕΠΙΣΚΕΥΗ ΑΝΩΔΟΜΗΣ ΤΜΗΜΑΤΟΣ ΛΙΜΕΝΑ ΑΘΗΝΙΟΥ

ΘΕΣΗ : ΛΙΜΑΝΙ ΑΘΗΝΙΟΥ Ν ΘΗΡΑΣ

ΜΕΛΕΤΗΤΕΣ: Γ. Καραμολεγκος Πολιτικος Μηχανικος

ΘΕΜΑ : ΚΑΤΟΨΗ ΕΡΓΩΝ (ΦΑΣΗ Α)

ΑΡΙΘ. ΣΧΕΔΙΟΥ

ΣΧ-2

ΚΛΙΜΑΚΑ 1:200

ΧΡΟΝΟΣ ΜΕΛΕΤΗΣ

ΑΥΓΟΥΣΤΟΣ 2017

ΠΑΡΑΤΗΡΗΣΕΙΣ

ΥΠΟΓΡΑΦΗ -ΣΦΡΑΓΙΔΑ