
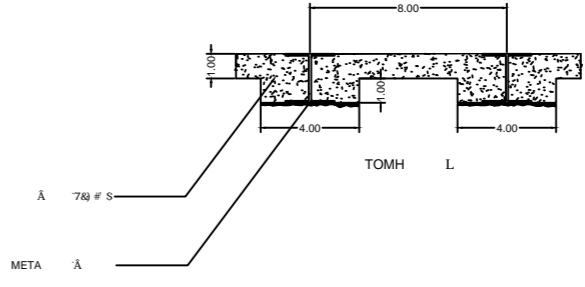
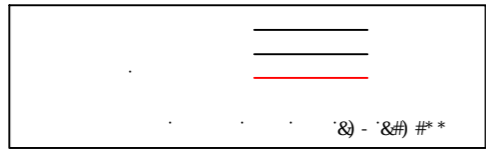


Α  
 ΠΑΜΓΓΙΕ ΕΙΑΜ ΕΔΙ ΙΗΕ ΙΟΣΑ ΕΑΜΕ  
 ΓΑΜΓΓΙΕ ΙΑΜ ΕΔΙ ΙΟΣΑ ΕΑΜΕ  
 ΗΑΜΓΓΙΕ ΙΑΜ ΕΔΙ ΙΟΣΑ ΕΑΜΕ  
 ΙΑΜΓΓΙΕ ΙΑΜ ΕΔΙ ΙΟΣΑ ΕΑΜΕ  
 ΤΑΜΓΓΙΕ ΙΑΜ ΕΔΙ ΙΟΣΑ ΕΑΜΕ  
 ΦΑΜΓΓΙΕ ΕΙΑΜ ΕΔΙ ΙΗΕ ΙΟΣΑ ΕΑΜΕ

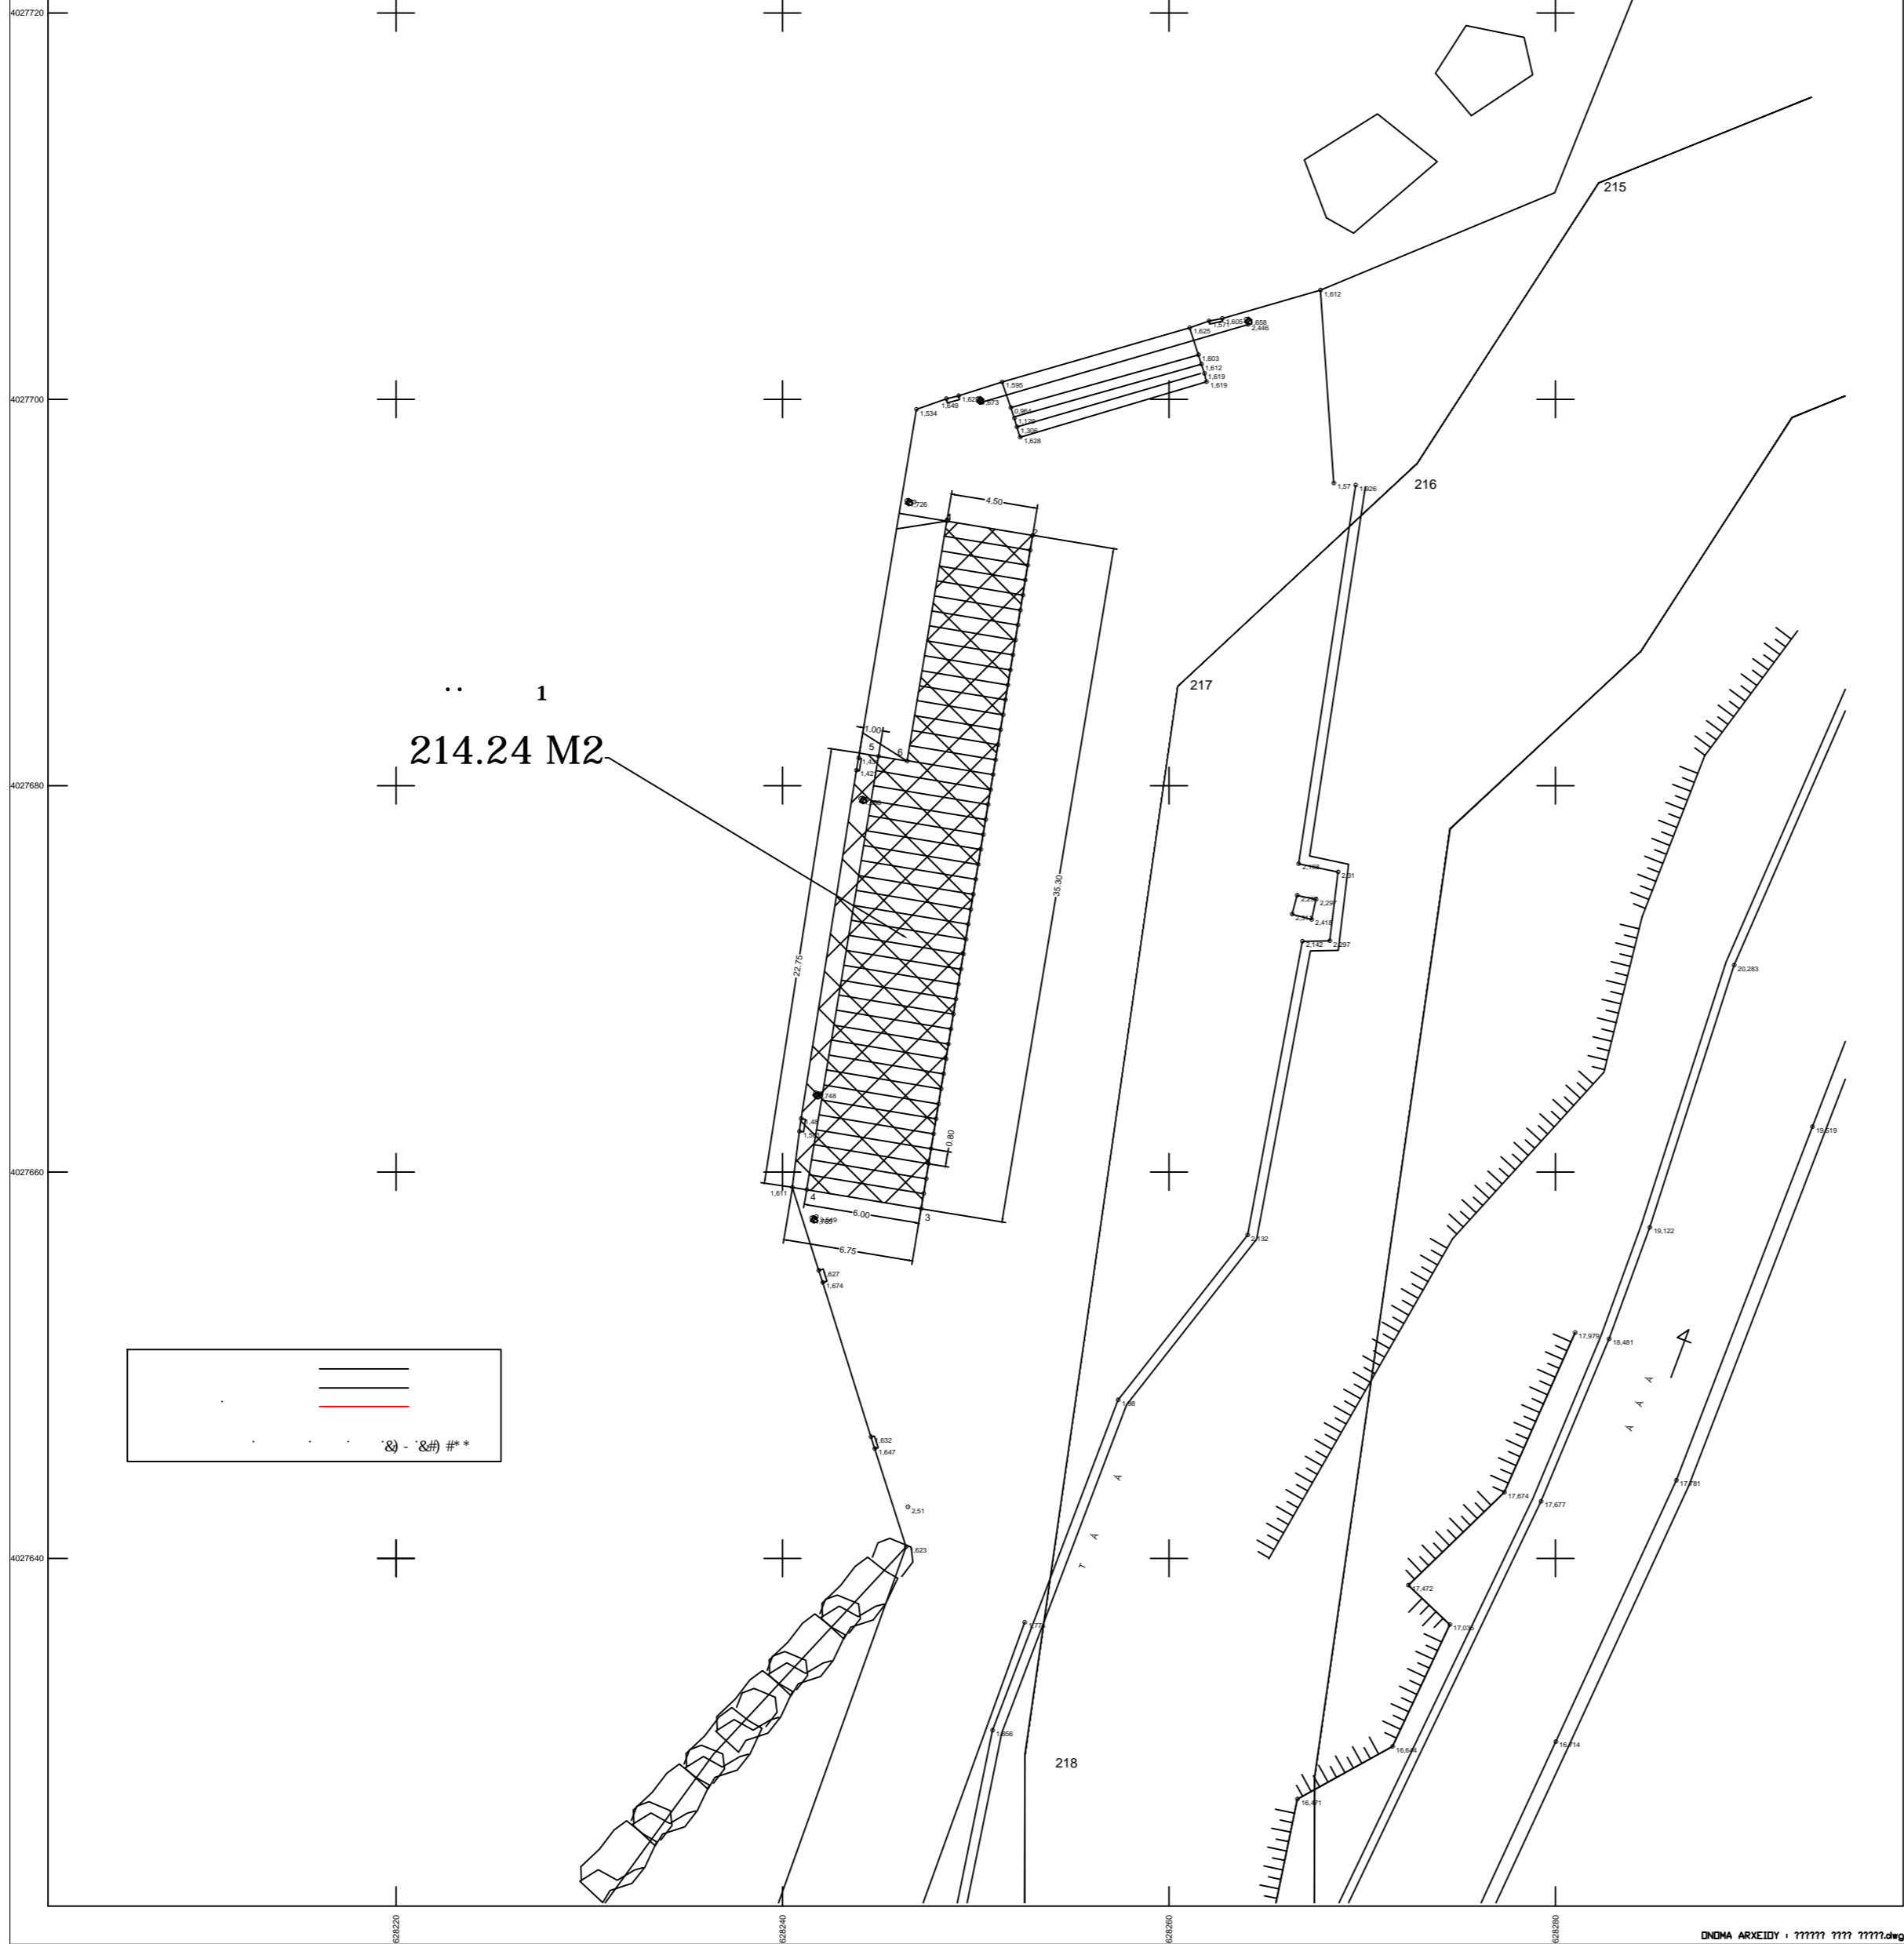

<b>ΤΕΧΝΙΚΟ ΓΡΑΦΕΙΟ</b> <b>Γ. ΚΑΡΑΜΟΛΕΓΚΟΣ ΠΟΛ ΜΗΧΑΝΙΚΟΣ</b> ΤΗΛ: 2286030485 - 6976683834 e mail : gkaramo1@yahoo.gr	
ΕΡΓΟΔΟΤΗΣ : ΔΗΜΟΤΙΚΟ ΛΙΜΕΝΙΚΟ ΤΑΜΕΙΟ Ν ΘΗΡΑΣ.	ΕΓΚΡΙΣΕΙΣ
ΕΡΓΟ : ΕΠΙΣΚΕΥΗ ΑΝΩΔΟΜΗΣ ΤΜΗΜΑΤΟΣ ΛΙΜΕΝΑ ΑΘΗΝΙΟΥ	
ΘΕΣΗ : ΛΙΜΑΝΙ ΑΘΗΝΙΟΥ Ν ΘΗΡΑΣ	
ΜΕΛΕΤΗΤΕΣ : Γ. Καραμολεγκος Πολιτικός Μηχανικός	
ΘΕΜΑ : ΚΑΤΟΨΗ ΕΡΓΩΝ (ΦΑΣΗ Β)	ΑΡΙΘ. ΣΧΕΔΙΟΥ
	ΣΧ-3
ΚΛΙΜΑΚΑ 1:200	ΧΡΟΝΟΣ ΜΕΛΕΤΗΣ
ΠΑΡΑΤΗΡΗΣΕΙΣ	ΑΥΓΟΥΣΤΟΣ 2017
	ΥΠΟΓΡΑΦΗ - ΣΦΡΑΓΙΔΑ