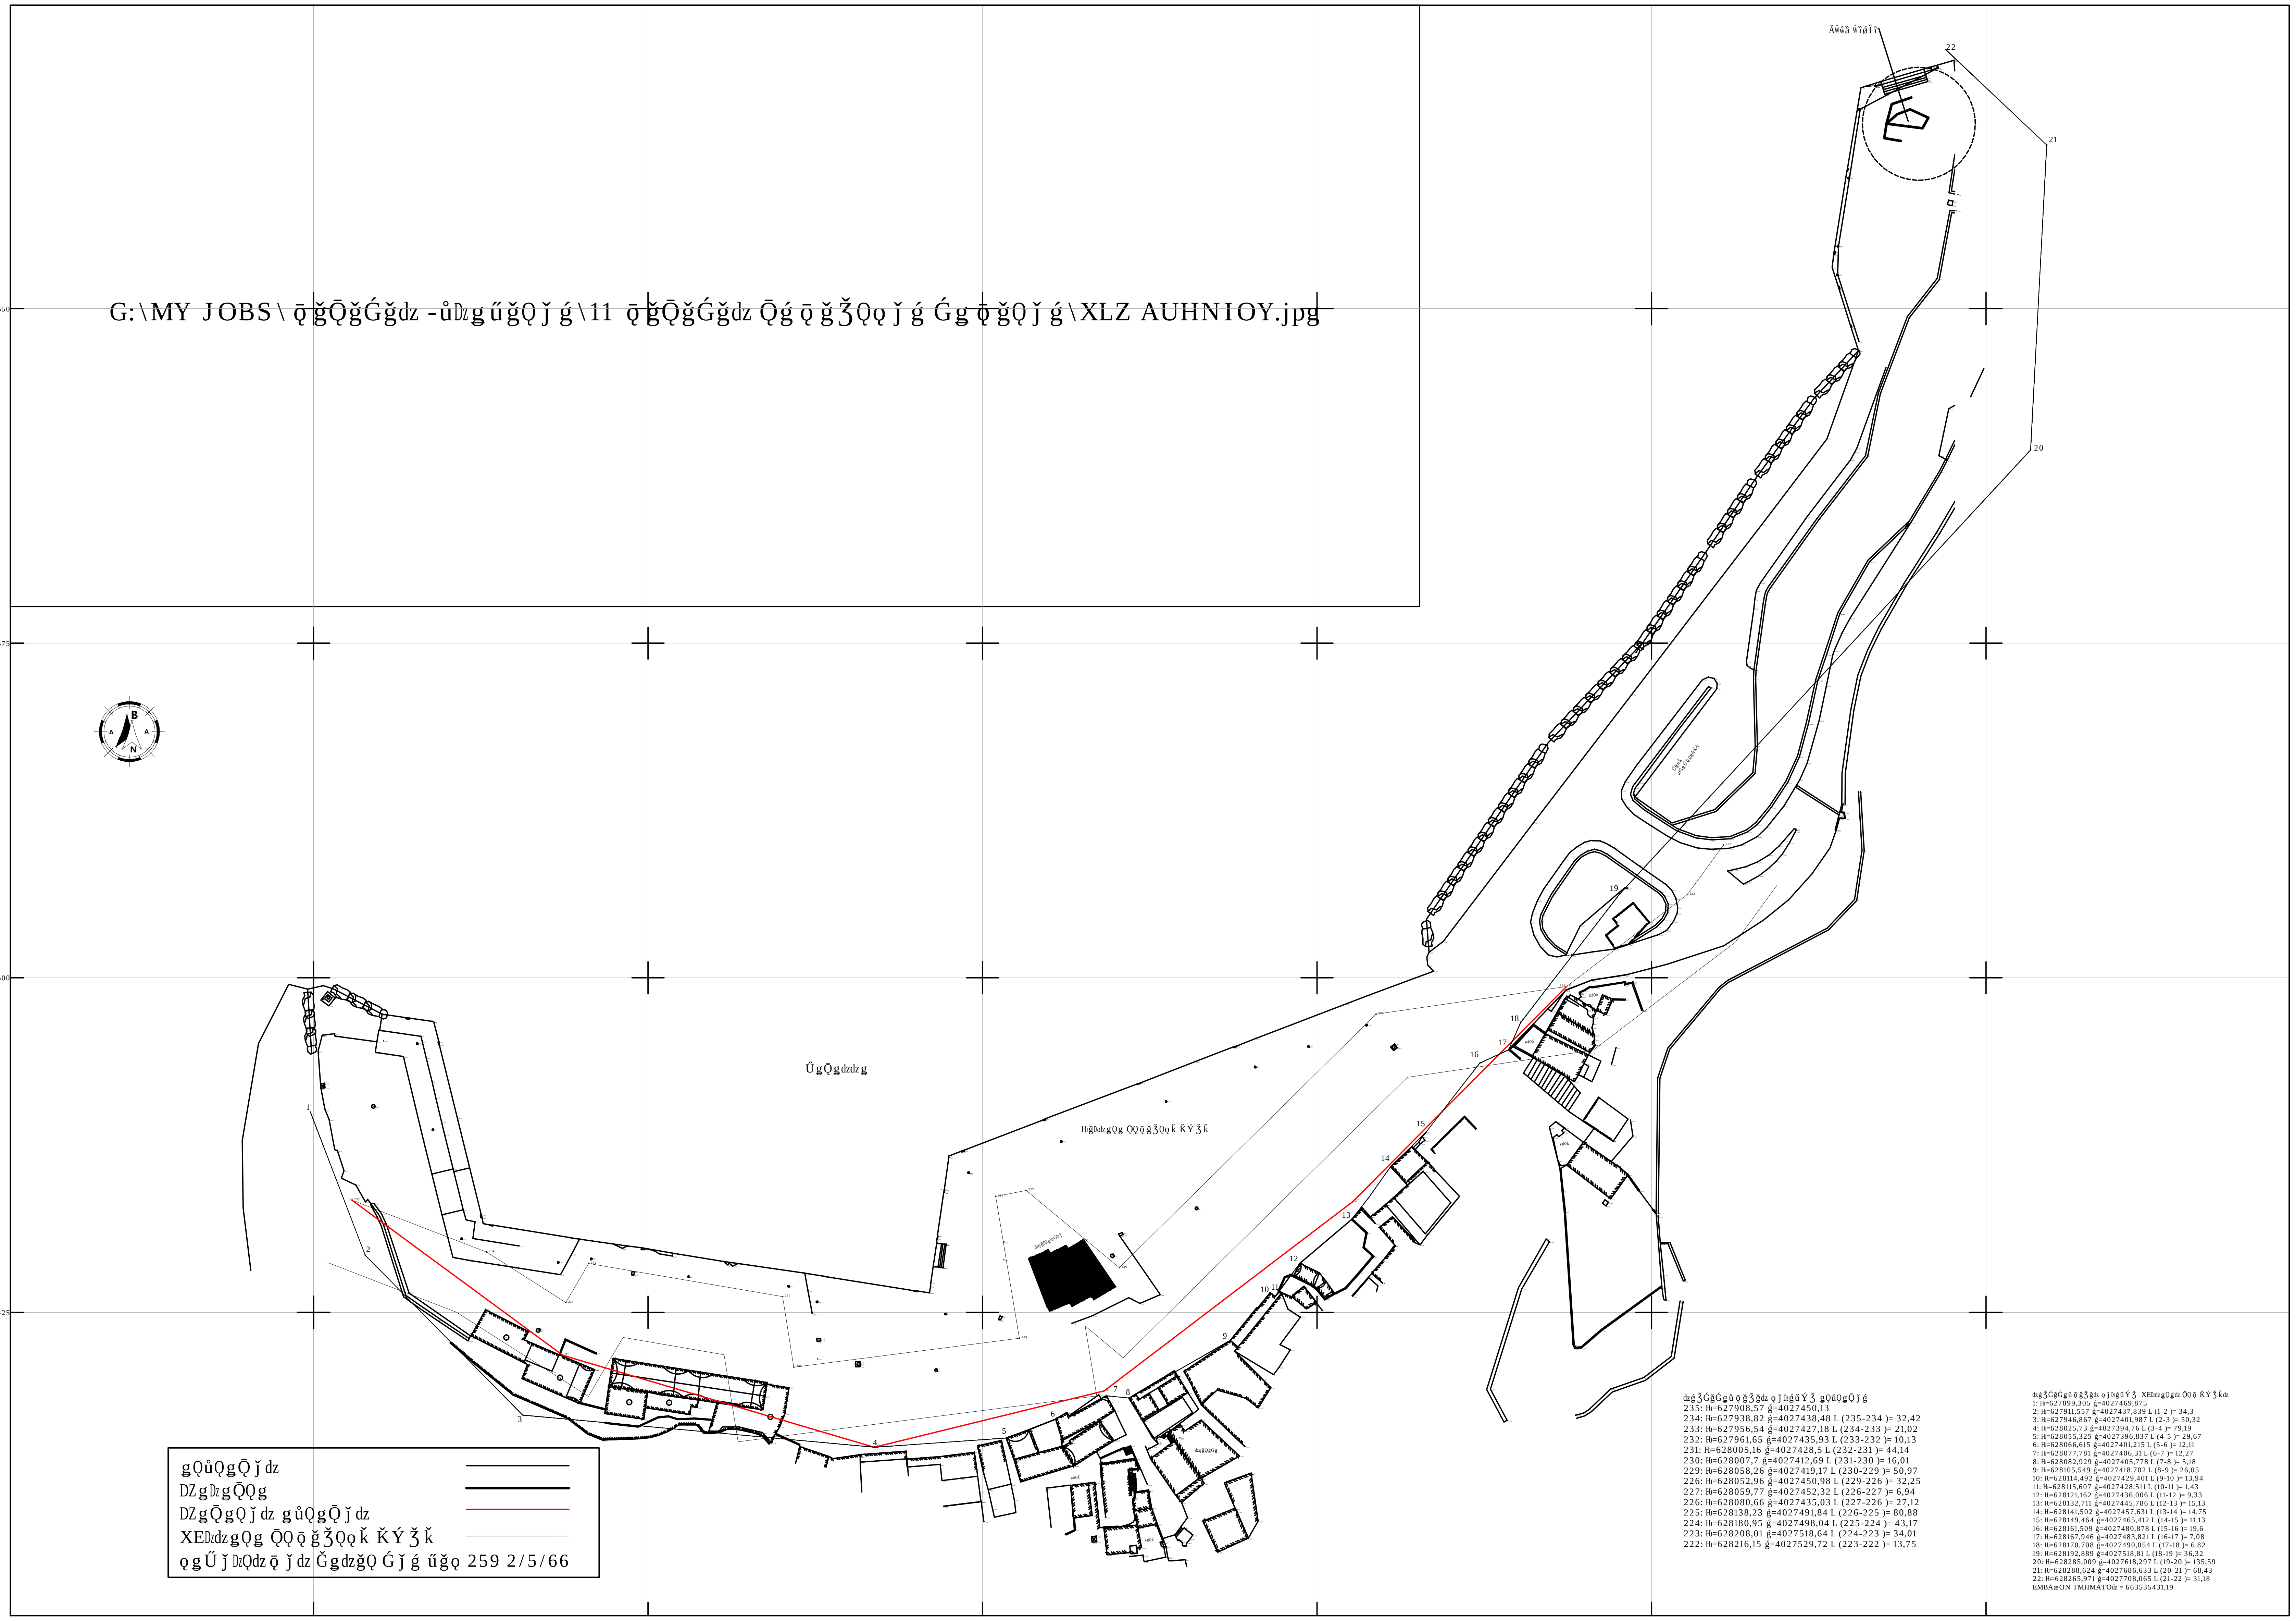

235: Hυ=627908,57 ǵ=4027450,13
234: Hυ=627938,82 ǵ=4027438,48 L (235-234)= 32,42
233: Hυ=627956,54 ǵ=4027427,18 L (234-233)= 21,02
232: Hυ=627961,65 ǵ=4027435,93 L (233-232)= 10,13
231: Hυ=628005,16 ǵ=4027428,5 L (232-231)= 44,14
230: Hυ=628007,7 ǵ=4027412,69 L (231-230)= 16,01
229: Hυ=628058,26 ǵ=4027419,17 L (230-229)= 50,97
226: Hυ=628052,96 ǵ=4027450,98 L (229-226)= 32,25
227: Hυ=628059,77 ǵ=4027452,32 L (226-227)= 6,94
226: Hυ=628080,66 ǵ=4027435,03 L (227-226)= 27,12
225: Hυ=628138,23 ǵ=4027491,84 L (226-225)= 80,88
224: Hυ=628180,95 ǵ=4027498,04 L (225-224)= 43,17
223: Hυ=628208,01 ǵ=4027518,64 L (224-223)= 34,01
222: Hυ=628216,15 ǵ=4027529,72 L (223-222)= 13,75

1: Hυ=627899,305 ǵ=4027469,875
2: Hυ=627911,557 ǵ=4027437,839 L (1-2)= 34,3
3: Hυ=627946,867 ǵ=4027401,987 L (2-3)= 50,32
4: Hυ=628025,73 ǵ=4027394,76 L (3-4)= 79,19
5: Hυ=628055,325 ǵ=4027396,837 L (4-5)= 29,67
6: Hυ=628066,615 ǵ=4027401,215 L (5-6)= 12,11
7: Hυ=628077,781 ǵ=4027406,31 L (6-7)= 12,27
8: Hυ=628082,929 ǵ=4027405,778 L (7-8)= 5,18
9: Hυ=628105,549 ǵ=4027418,702 L (8-9)= 26,05
10: Hυ=628114,492 ǵ=4027429,401 L (9-10)= 13,94
11: Hυ=628115,607 ǵ=4027428,511 L (10-11)= 1,43
12: Hυ=628121,162 ǵ=4027436,006 L (11-12)= 9,33
13: Hυ=628132,711 ǵ=4027445,786 L (12-13)= 15,13
14: Hυ=628141,502 ǵ=4027457,631 L (13-14)= 14,75
15: Hυ=628149,464 ǵ=4027465,412 L (14-15)= 11,13
16: Hυ=628161,509 ǵ=4027480,878 L (15-16)= 19,6
17: Hυ=628167,946 ǵ=4027483,821 L (16-17)= 7,08
18: Hυ=628170,708 ǵ=4027490,054 L (17-18)= 6,82
19: Hυ=628192,889 ǵ=4027518,81 L (18-19)= 36,32
20: Hυ=628285,009 ǵ=4027618,297 L (19-20)= 135,59
21: Hυ=628288,624 ǵ=4027686,633 L (20-21)= 68,43
22: Hυ=628265,971 ǵ=4027708,065 L (21-22)= 31,18
EMBAæON TMHMATOdz = 663535431,19

Μ Ε Θ Ο Δ Ο Λ Ο Γ Ι Α   Ε Ξ Α Ρ Τ Η Σ Η Σ

Η οριζοντιογραφική εξάρτηση έγινε με γεωδαιτικό G.P.S. με τη χρήση σταθμών αναφοράς του Συστήματος Εντοπισμού HEPOS με τη μέθοδο RTK. Ο δέκτης που χρησιμοποιήθηκε είναι της εταιρείας TOPCON GRS-1 596-05357

ΤΕΧΝΙΚΟ ΓΡΑΦΕΙΟ
Γ. ΚΑΡΑΜΟΛΕΓΚΟΣ ΠΟΛ ΜΗΧΑΝΙΚΟΣ
ΤΗΛ:2286030485 - 6976683834
e mail : gkaramo1@yahoo.gr

ΕΡΓΟΔΟΤΗΣ : ΔΗΜΟΤΙΚΟ ΛΙΜΕΝΙΚΟ ΤΑΜΕΙΟ Ν ΘΗΡΑΣ.

ΕΓΚΡΙΣΕΙΣ

ΕΡΓΟ : ΕΠΙΣΚΕΥΗ ΑΝΩΔΟΜΗΣ ΤΜΗΜΑΤΟΣ ΛΙΜΕΝΑ ΑΘΗΝΙΟΥ Ν ΘΗΡΑΣ

ΘΕΣΗ : ΛΙΜΑΝΙ ΑΘΗΝΙΟΥ Ν ΘΗΡΑΣ

ΜΕΛΕΤΗΤΕΣ: Γ. Καραμολεγκος Πολιτικος Μηχανικος

ΘΕΜΑ : ΤΟΠΟΓΡΑΦΙΚΟ ΔΙΑΓΡΑΜΜΑ
ΓΕΝΙΚΗ ΔΙΑΤΑΞΗ ΕΡΓΩΝ

ΑΡΙΘ. ΣΧΕΔΙΟΥ

Τ-1

ΚΛΙΜΑΚΑ 1:750

ΧΡΟΝΟΣ ΜΕΛΕΤΗΣ

ΑΥΓΟΥΣΤΟΣ 2017

ΠΑΡΑΤΗΡΗΣΕΙΣ

ΥΠΟΓΡΑΦΗ -ΣΦΡΑΓΙΔΑ